


План існуючого використання території. Опорний план.

Масштаб 1:1000 (в 1см- 10м)

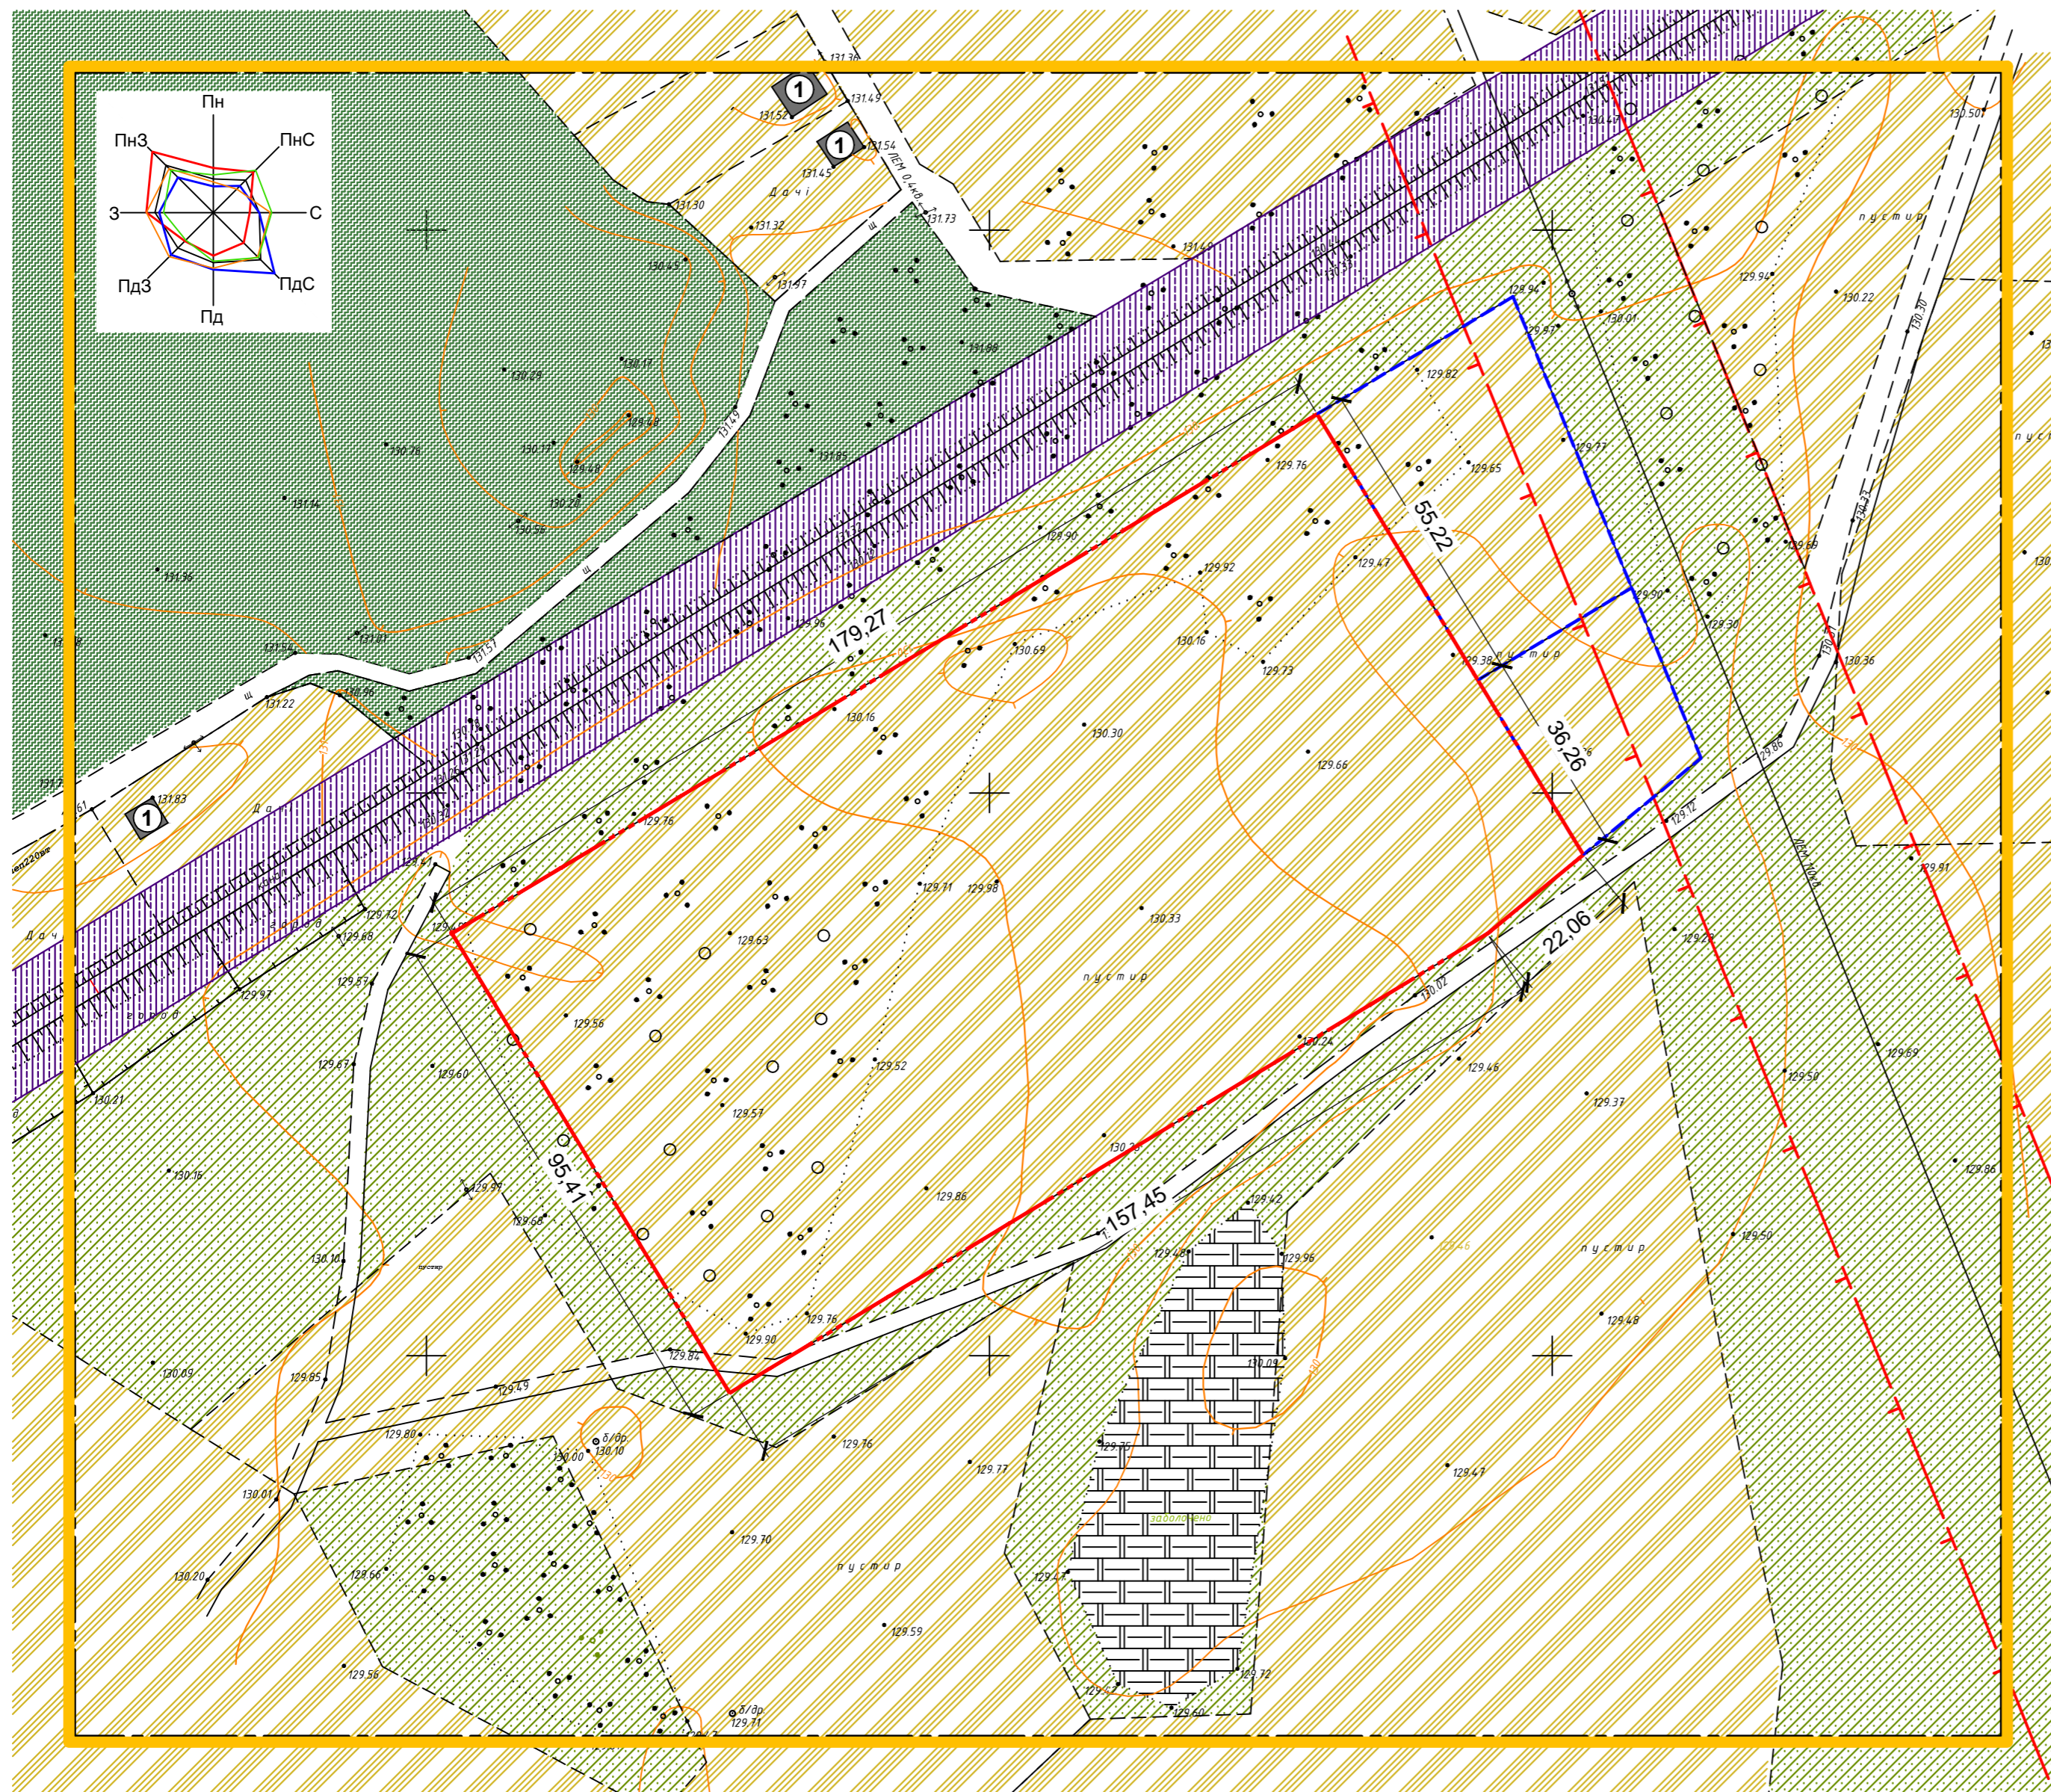

Викопіювання з публічної кадастрової карти



Ділянка, щодо якої здійснюється детальне планування

Експлікація будівель і споруд

№ п/п	Найменування	Кільк.	Примітка
1	Садовий будинок	1	Існуюч.

Умовні позначення

Існуючі	Найменування
	Межа території опрацювання
	Умовна межа території, що розглядається детальним планом
	Межа земельної ділянки площею 0,1 га (кадастровий №5924785000:01:003:0449) та земельної ділянки площею 0,2 га (кадастровий №5924785000:01:003:0450)
	Територія сільськогосподарського призначення
	Територія інженерної інфраструктури
	Територія зелених насаджень спецпризначення
	Територія рекреаційного призначення
	Зона поширення заболоченості
	Садовий будинок

1. Детальний план території розроблений на топографічній зйомці наданій замовником.
2. На території проектування планувальні обмеження відсутні.

12-2019- ДПТ

Детальний план території на земельну ділянку площею 1,7 га (кадастровий № 5924785000:01:003:0451), що знаходиться за межами населених пунктів на території Нижньосиротської сільської ради Сумського району Сумської області

Ізм.	Кіл.	Арк.	№ док.	Підп.	Дата	Стадія	Аркуш	Аркуші	
Розробив	Золотарьова				10.19	Замовник - Сумська районна державна адміністрація	ДПТ	2	5
Перевірів	Золотарьова				10.19				
Н. контр.	Золотарьова				10.19	План існуючого використання території. Опорний план. Схема планувальних обмежень	ФО-П Глух		

№ № Пліс і дата Зам. № №