


**Проектний план. План червоних ліній.**  
**Схема організації руху транспорту і пішоходів. Масштаб 1:1000 (в 1см- 10м)**

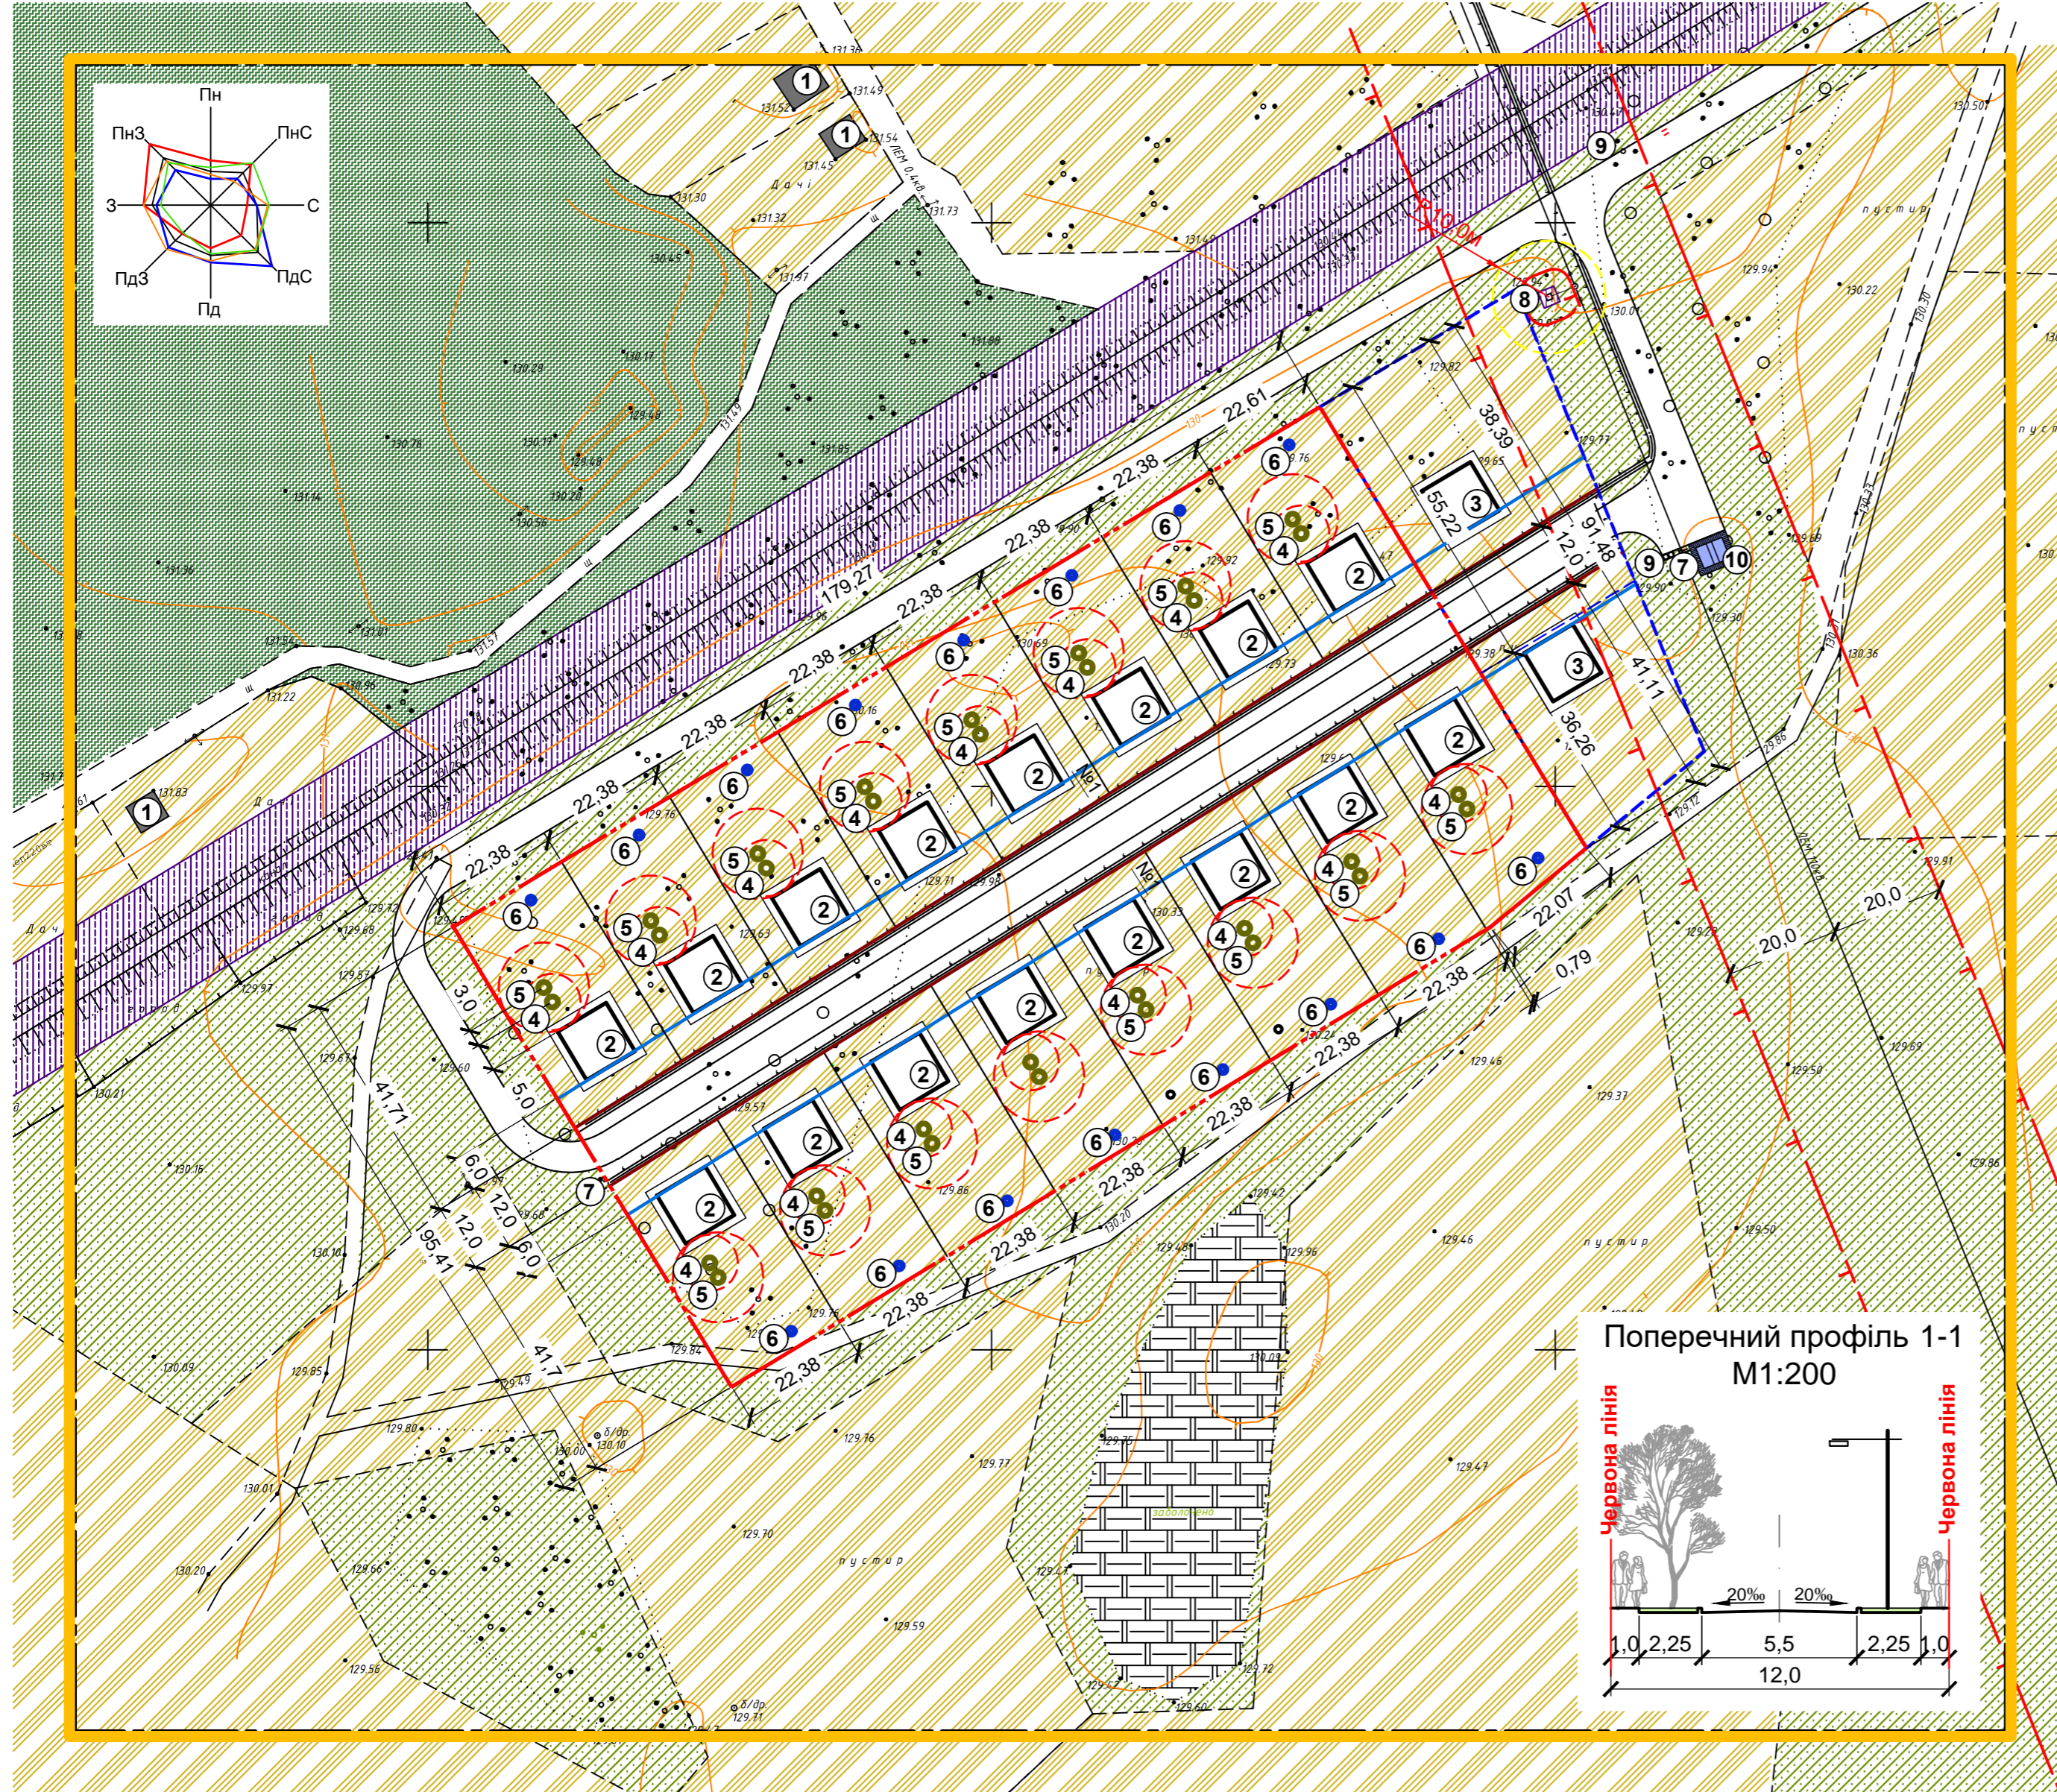

**Експлікація будівель і споруд**

№ п/п	Найменування	Кільк.	Примітка
1	Садовий будинок	3	Існуюч.
2	Садовий будинок	16	Проектн.
3	Садовий будинок	2	Проектн.
4	Септик	16	Проектн.
5	Фільтруючий колодезь	16	Проектн.
6	Артезіанська свердловина	16	Проектн.
7	Майданчик пож. інвентарю	2	Проектн.
8	ТП	1	Проектн.
9	Майданчик для сміттєвих контейнерів	1	Проектн.
10	Пожежний резервуар	2	Проектн.

**Умовні позначення**

Існуючі	Проектні	Найменування
		Межа території опрацювання
		Умовна межа території, що розглядається детальним планом
		Межа земельної ділянки площею 0,1 га (кадастровий №5924785000:01:003:0449) та земельної ділянки площею 0,2 га (кадастровий №5924785000:01:003:0450)
		Територія сільськогосподарського призначення
		Територія інженерної інфраструктури
		Територія зелених насаджень спецпризначення
		Територія рекреаційного призначення
		Зона поширення заболоченості
		Садовий будинок
		Дорога, вулиця
		Червоні лінії вулиці
		Лінія забудови
		Обмеження забудови від малих очисних споруд
		Обмеження забудови від ТП
		Основні шляхи руху пішоходів
		№1   №1 Поперечний переріз вулиць

**Техніко-економічні показники**

Найменування	Один. вим.	Кільк.
Загальна площа території проектування	га	1,7
в т. ч.:		
- площа території садових ділянок	га	1,4849
- площа території загального користування (вулично-дорожня мережа)	га	0,2151
Кількість ділянок	од.	16

1. Трасування доріг і проїздів, розміщення житлових будинків та відстані між ними прийняті у відповідності з вимогами розділів "Садбна забудова" (п.6.1.30) та "Протипожежні вимоги" (п.15) ДБН Б.2.2-12:2019 "Планування і забудова територій", ДБН В.2.3-5:2018 "Вулиці та дороги населених пунктів".

2. Обмеження забудови від фундаментів будинків і споруд до інженерних мереж:  
 - повітряна лінія електропередачі низької напруги 0,4кВ - 2 м ; кабелі силові всіх напруг - 0,6м; септик - 5 м, фільтруючий колодезь - 8 м;  
 - система каналізації не повинна розміщуватися ближче двох метрів від межі сусідньої ділянки.

12-2019- ДПТ

Ізм.	Кіл.	Арк.	№ док.	Підп.	Дата	Замовник - Сумська районна державна адміністрація	Стадія	Аркуш	Аркушів
						Детальний план території на земельну ділянку площею 1,7 га (кадастровий № 5924785000:01:003:0451), що знаходиться за межами населених пунктів на території Нижньосіровоатської сільської ради Сумського району Сумської області	ДПТ	3	5
Розробив		Золотарьова			10.19	Замовник - Сумська районна державна адміністрація	ДПТ	3	5
Перевіряв		Золотарьова			10.19				
Н. контр.		Золотарьова			10.19	Проектний план. План червоних ліній. Схема організації руху транспорту і пішоходів. Креслення поперечних профілів вулиць.	ФО-П Глух		

Зам. іве №

Підпис і дата

Іве №