


**Схема інженерних мереж, споруд і використання підземного простору.
Масштаб 1:1000 (в 1см- 10м)**

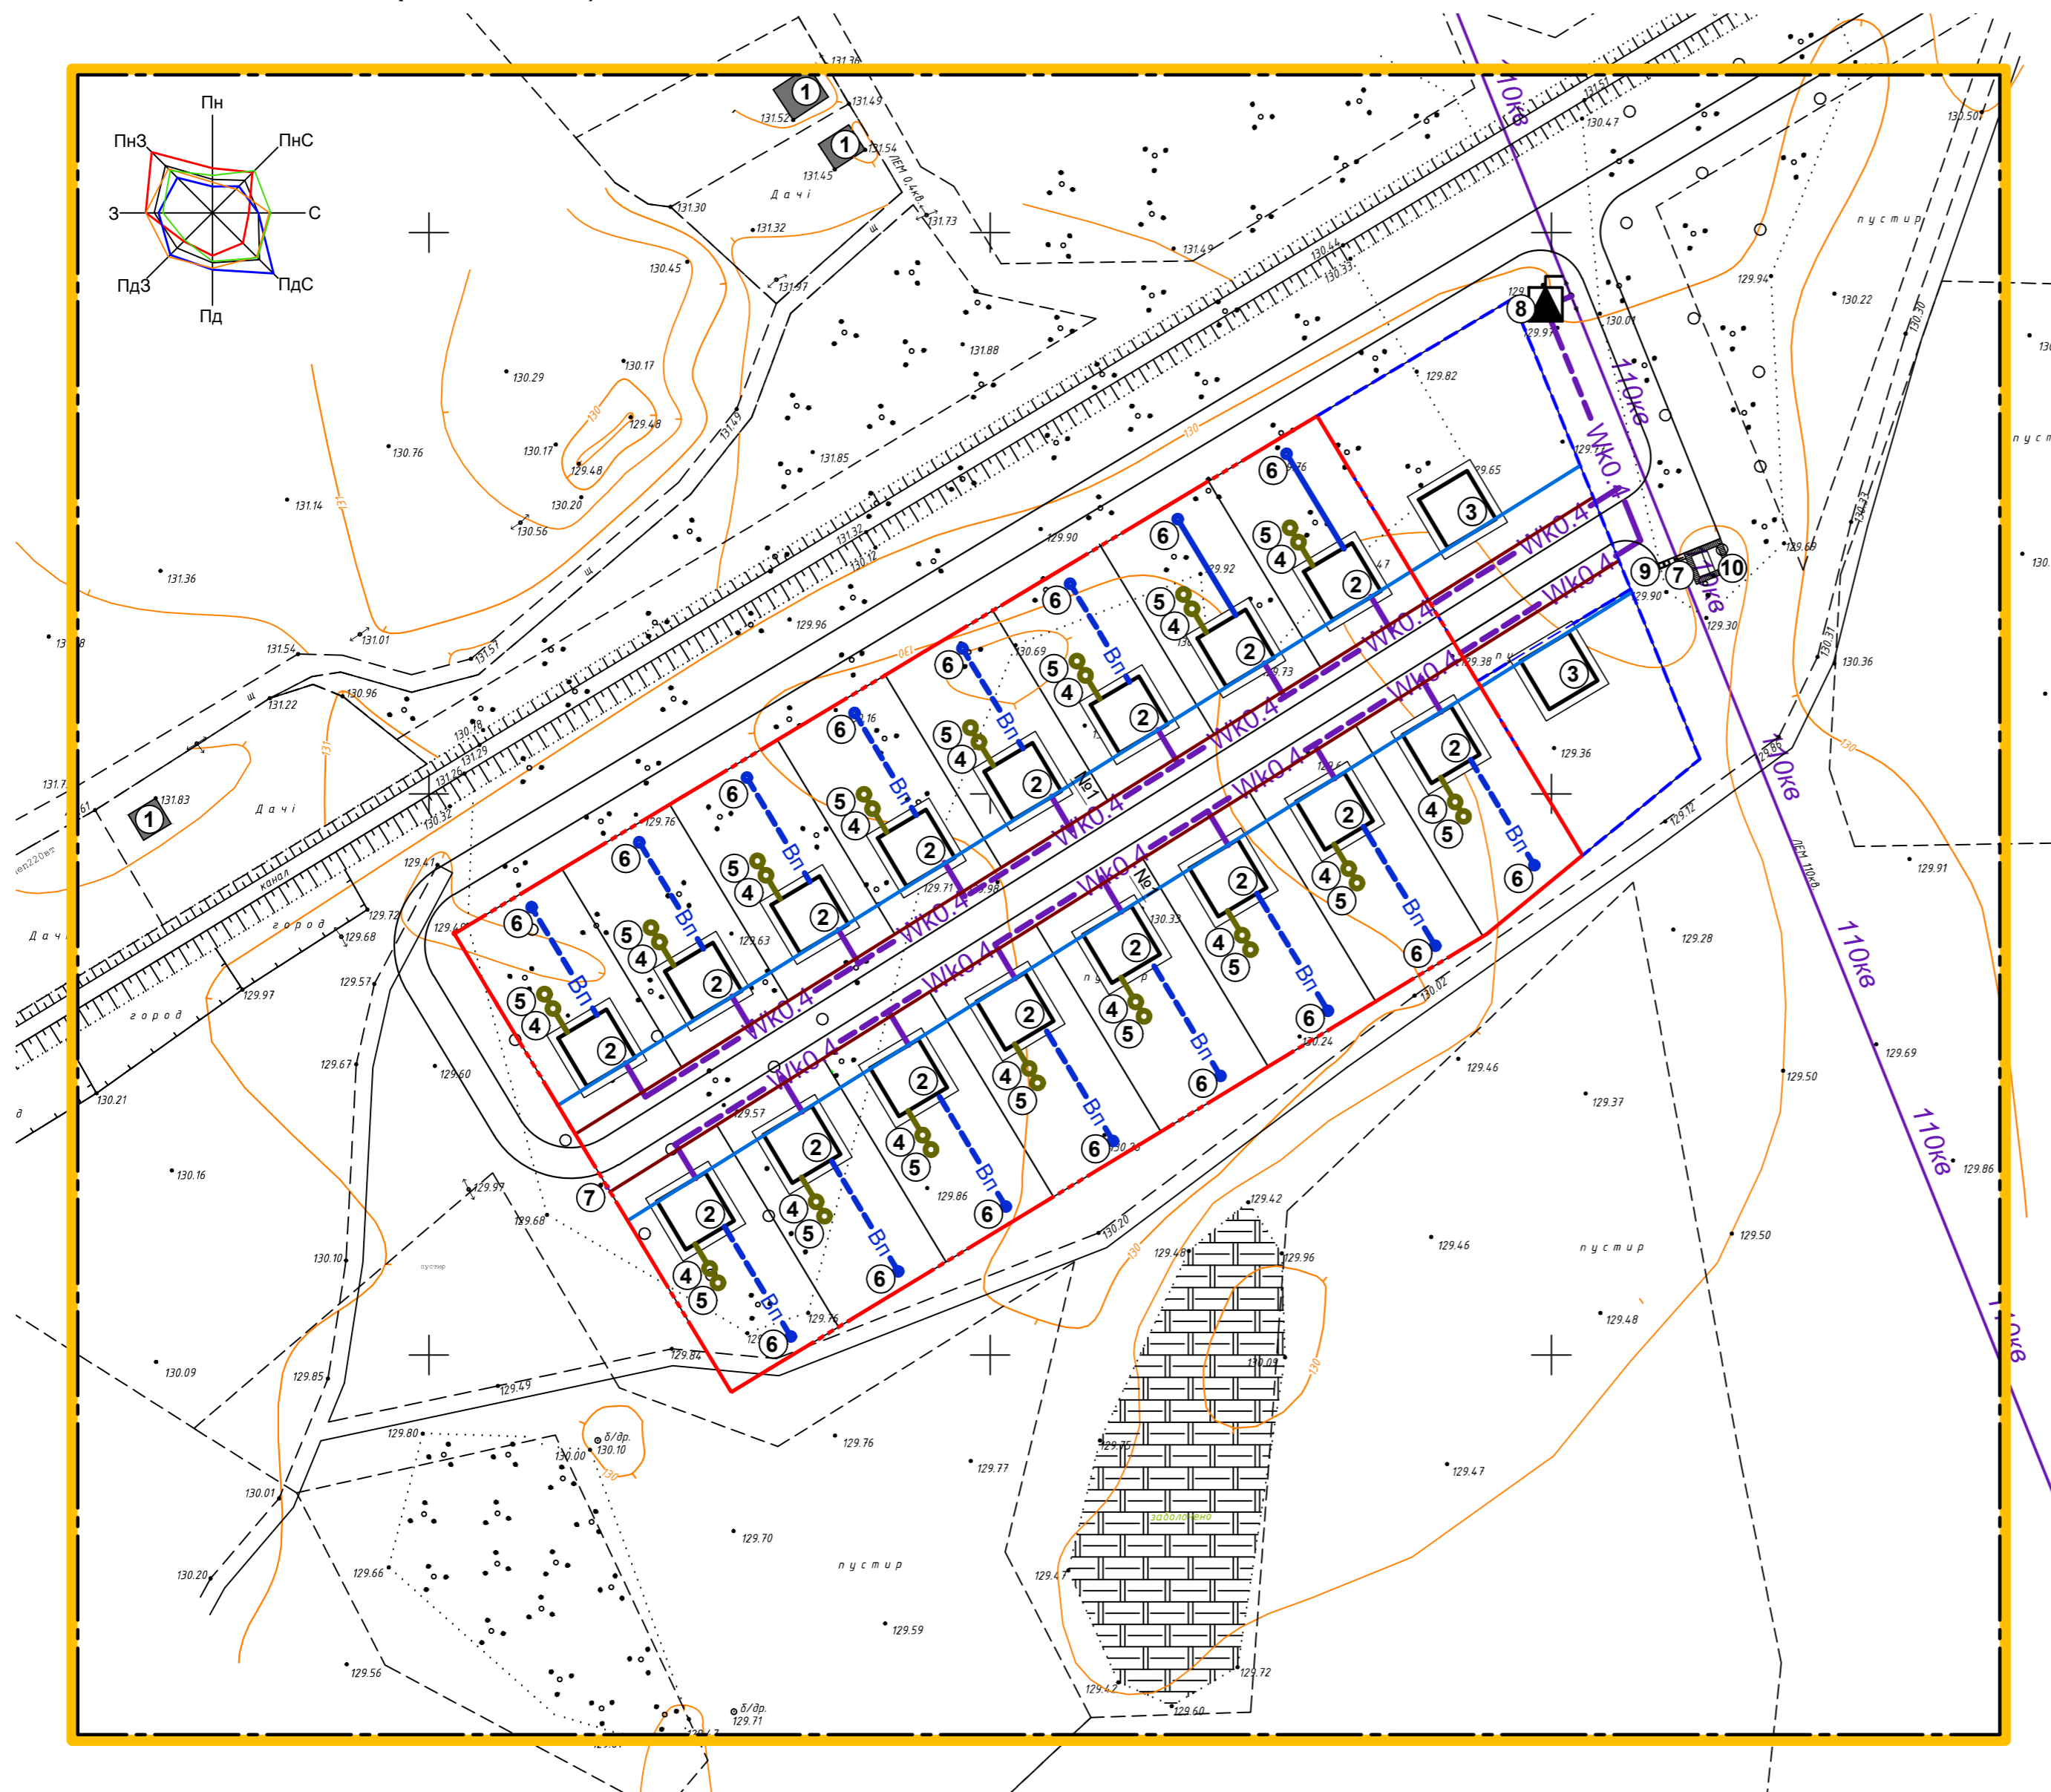

Експлікація будівель і споруд

№ п/п	Найменування	Кільк.	Примітка
1	Садовий будинок	3	Існуюч.
2	Садовий будинок	16	Проектн.
3	Садовий будинок	2	Проектн.
4	Септик	16	Проектн.
5	Фільтруючий колодязь	16	Проектн.
6	Артезіанська свердловина	16	Проектн.
7	Майданчик пож. інвентарю	2	Проектн.
8	ТП	1	Проектн.
9	Майданчик для сміттєвих контейнерів	1	Проектн.
10	Пожежний резервуар	2	Проектн.

Умовні позначення

Існуючі	Проектні	Найменування
		Межа території опрацювання
		Умовна межа території, що розглядається детальним планом
		Межа земельної ділянки площею 0,1 га (кадастровий №5924785000:01:003:0449) та земельної ділянки площею 0,2 га (кадастровий №5924785000:01:003:0450)
Інженерні мережі		
		110кв
		Wk0.4
		Комплектна трансформаторна електростанція (КТП)
		Вп
		Індивідуальні малі очисні споруди
		Пожежний резервуар

- Каналізування садіб передбачається з використанням індивідуальних малих очисних споруд (локальних очисних споруд).
- Обладнання внутрішньодомової каналізації з відведенням побутових стоків у вигріб забороняється.
- Підземний простір використовується для: прокладання інженерних мереж, влаштування підвальних приміщень в будинках, розміщення погребів під господарськими будівлями.

Зам. і № №
Піліпис і дата
І № №

12-2019- ДПТ					
Детальний план території на земельну ділянку площею 1,7 га (кадастровий № 5924785000:01:003:0451), що знаходиться за межами населених пунктів на території Нижньосіроговатської сільської ради Сумського району Сумської області					
Ізм.	Кіл.	Арк.	№ док.	Підп.	Дата
Розробив	Золотарьова				10.19
Перевірює	Золотарьова				10.19
Н. контр.	Золотарьова				10.19
Замовник - Сумська районна державна адміністрація				Стадія	Аркуш
Схема інженерних мереж, споруд і використання підземного простору				ДПТ	4
ФО-П Глух				Аркуші	5