


Схема інженерної підготовки території та вертикального планування
Масштаб 1:1000 (в 1см- 10м)

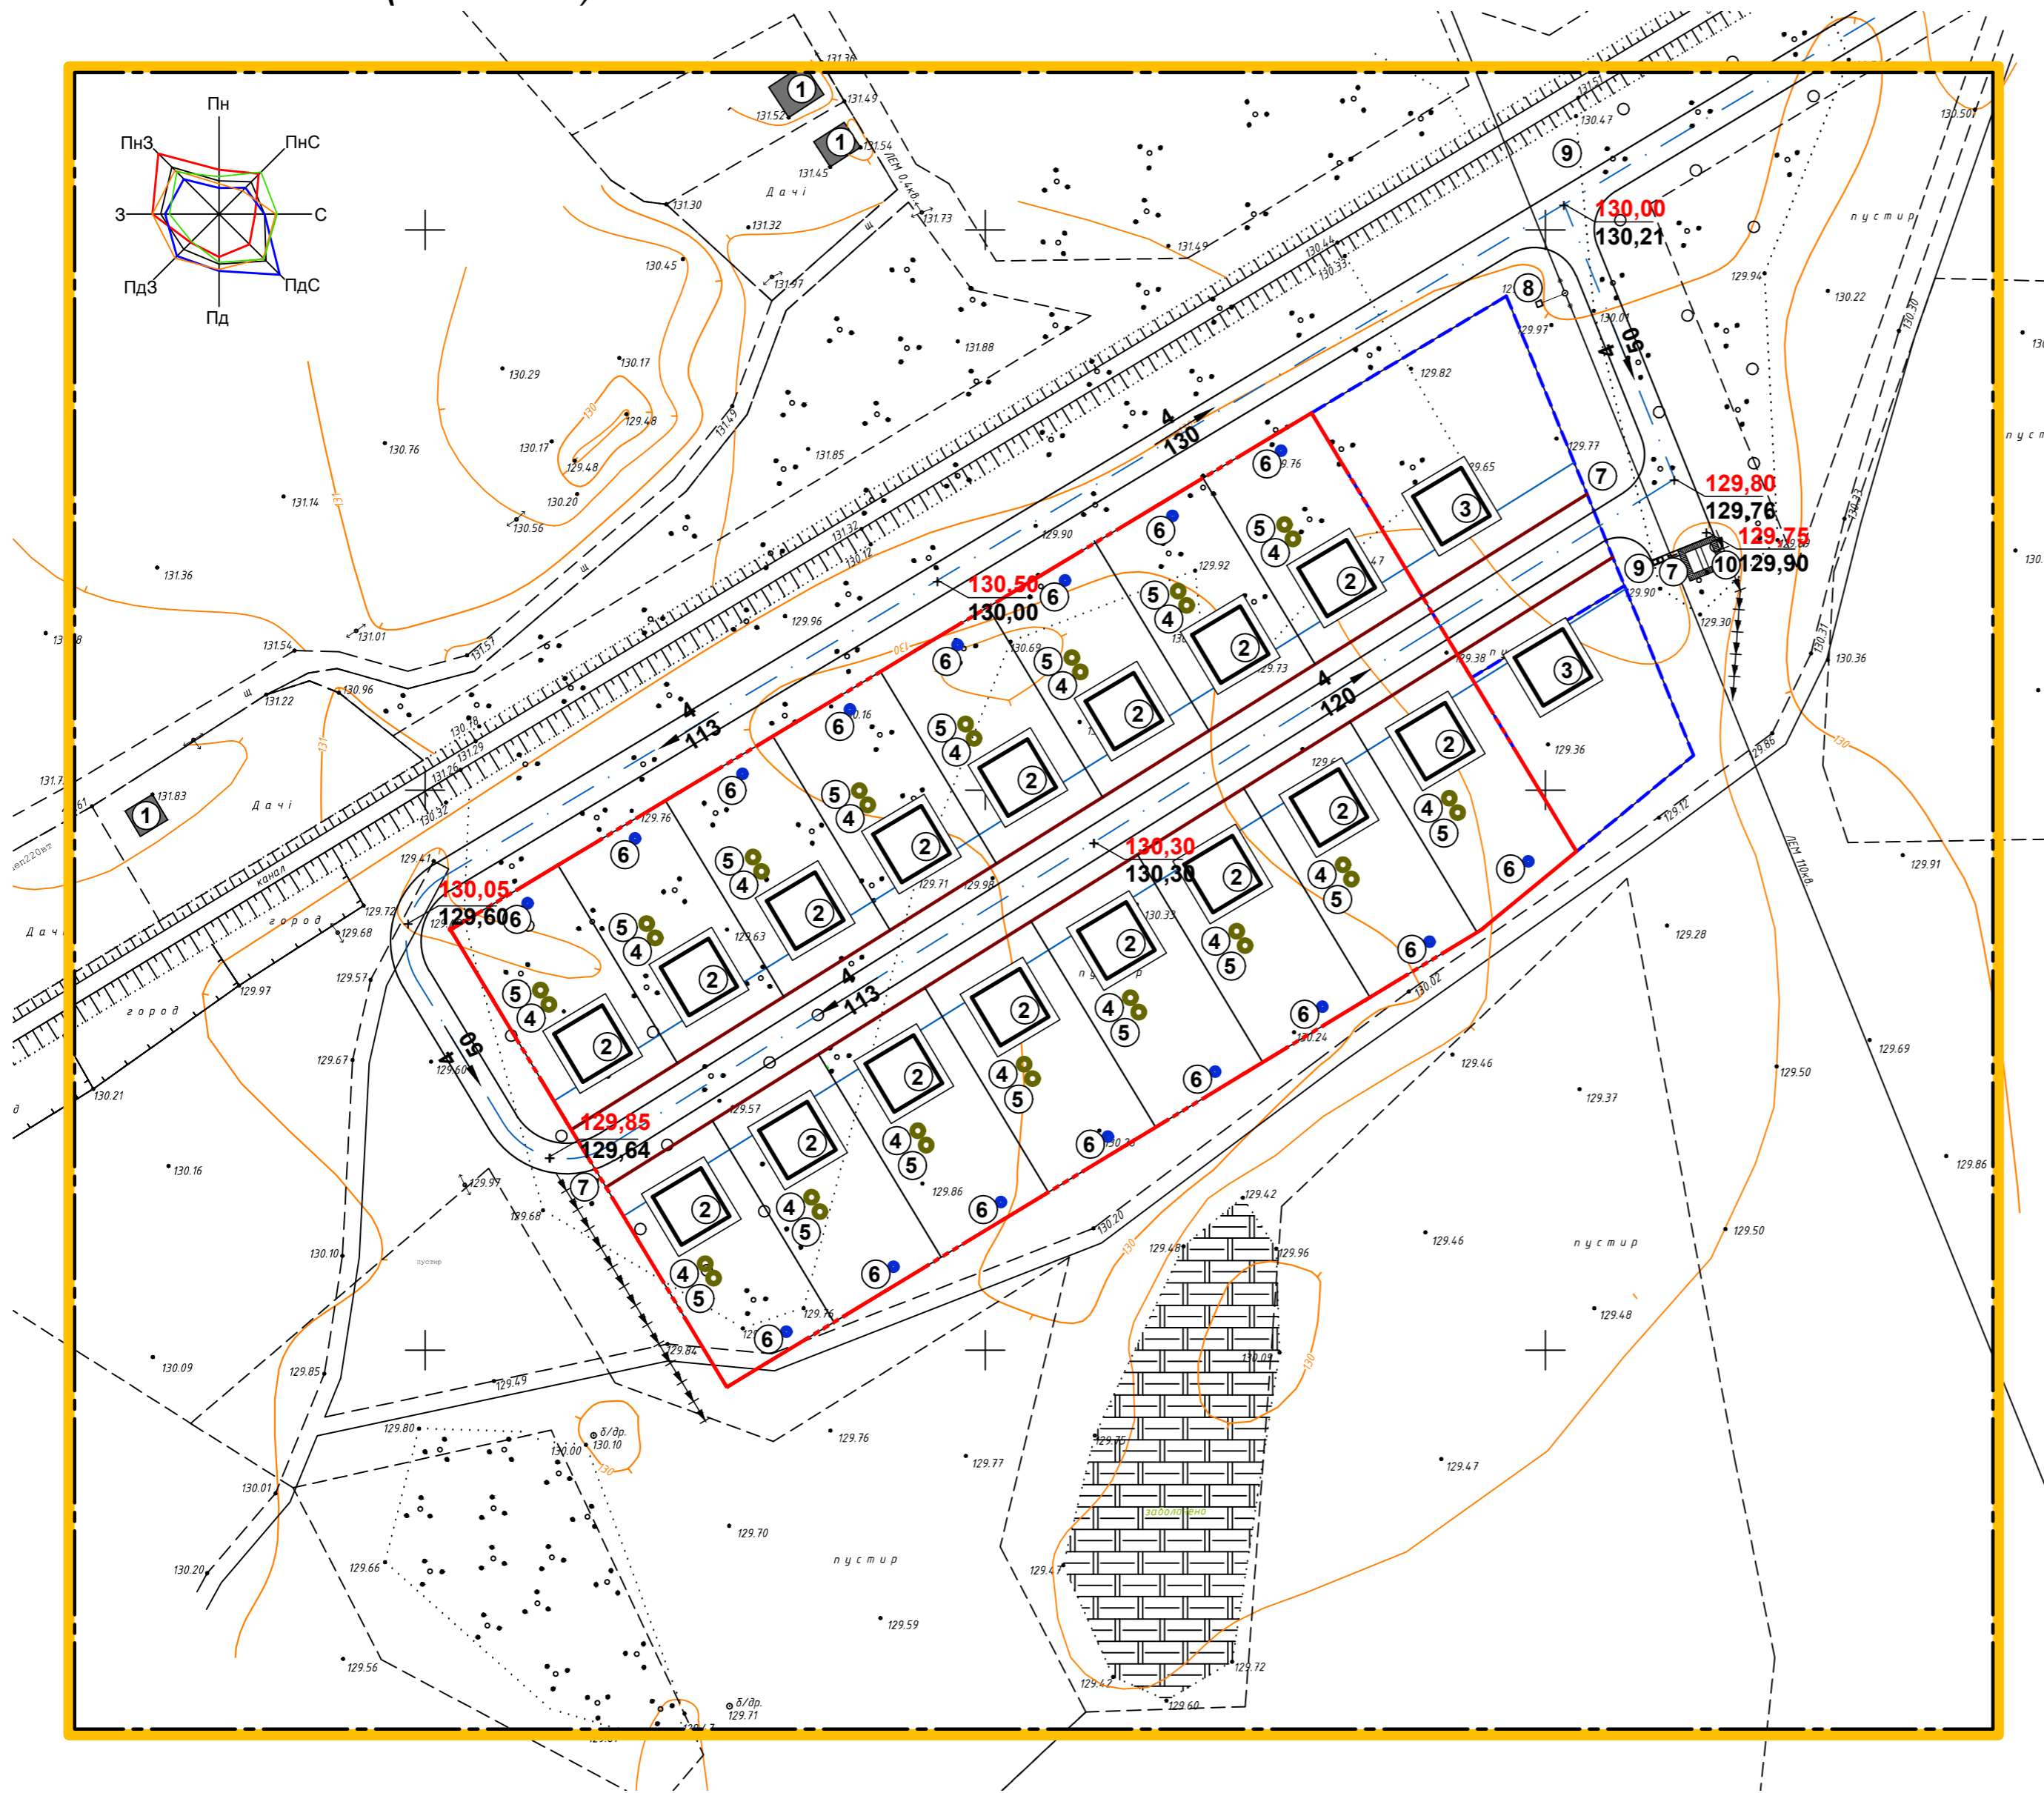

Експлікація будівель і споруд

№ п/п	Найменування	Кільк.	Примітка
1	Садовий будинок	3	Існуюч.
2	Садовий будинок	16	Проектн.
3	Садовий будинок	2	Проектн.
4	Септик	16	Проектн.
5	Фільтруючий колодязь	16	Проектн.
6	Артезіанська свердловина	16	Проектн.
7	Майданчик пож. інвентарю	2	Проектн.
8	ТП	1	Проектн.
9	Майданчик для сміттєвих контейнерів	1	Проектн.
10	Пожежний резервуар	2	Проектн.

Умовні позначення

Існуючі	Проектні	Найменування
Межі території		
		Межа території опрацювання
		Умовна межа території, що розглядається детальним планом
		Межа земельної ділянки площею 0,1 га (кадастровий №5924785000:01:003:0449) та земельної ділянки площею 0,2 га (кадастровий №5924785000:01:003:0450)
Вертикальне планування		
		Проектна позначка висоти 130,30 Натуральна позначка висоти
		Ухил в промілях 4 50 Напрямок стоку Відстань, м
		Лоток укріплений
Інженерно-будівельні умови та заходи		
		Зона поширення заболоченості

1. Детальний план території розроблений на топографічній зйомці наданої замовником.
2. Система висот Балтійська, суцільні горизонталі проведені через 0,5 м.

Зам. і № №
Піліпис і дата
І № №

12-2019- ДПТ						
Детальний план території на земельну ділянку площею 1,7 га (кадастровий № 5924785000:01:003:0451), що знаходиться за межами населених пунктів на території Нижньосіроговатської сільської ради Сумського району Сумської області						
Ізм.	Кіл.	Арк.	№ док.	Підп.	Дата	
Розробив	Золотарьова				09.19	
Перевіри	Золотарьова				09.19	
Н. контр.	Золотарьова				09.19	
Замовник - Сумська районна державна адміністрація				Стадія	Аркуш	Аркушів
Схема інженерної підготовки території та вертикального планування				ДПТ	5	5
				ФО-П Глух		